


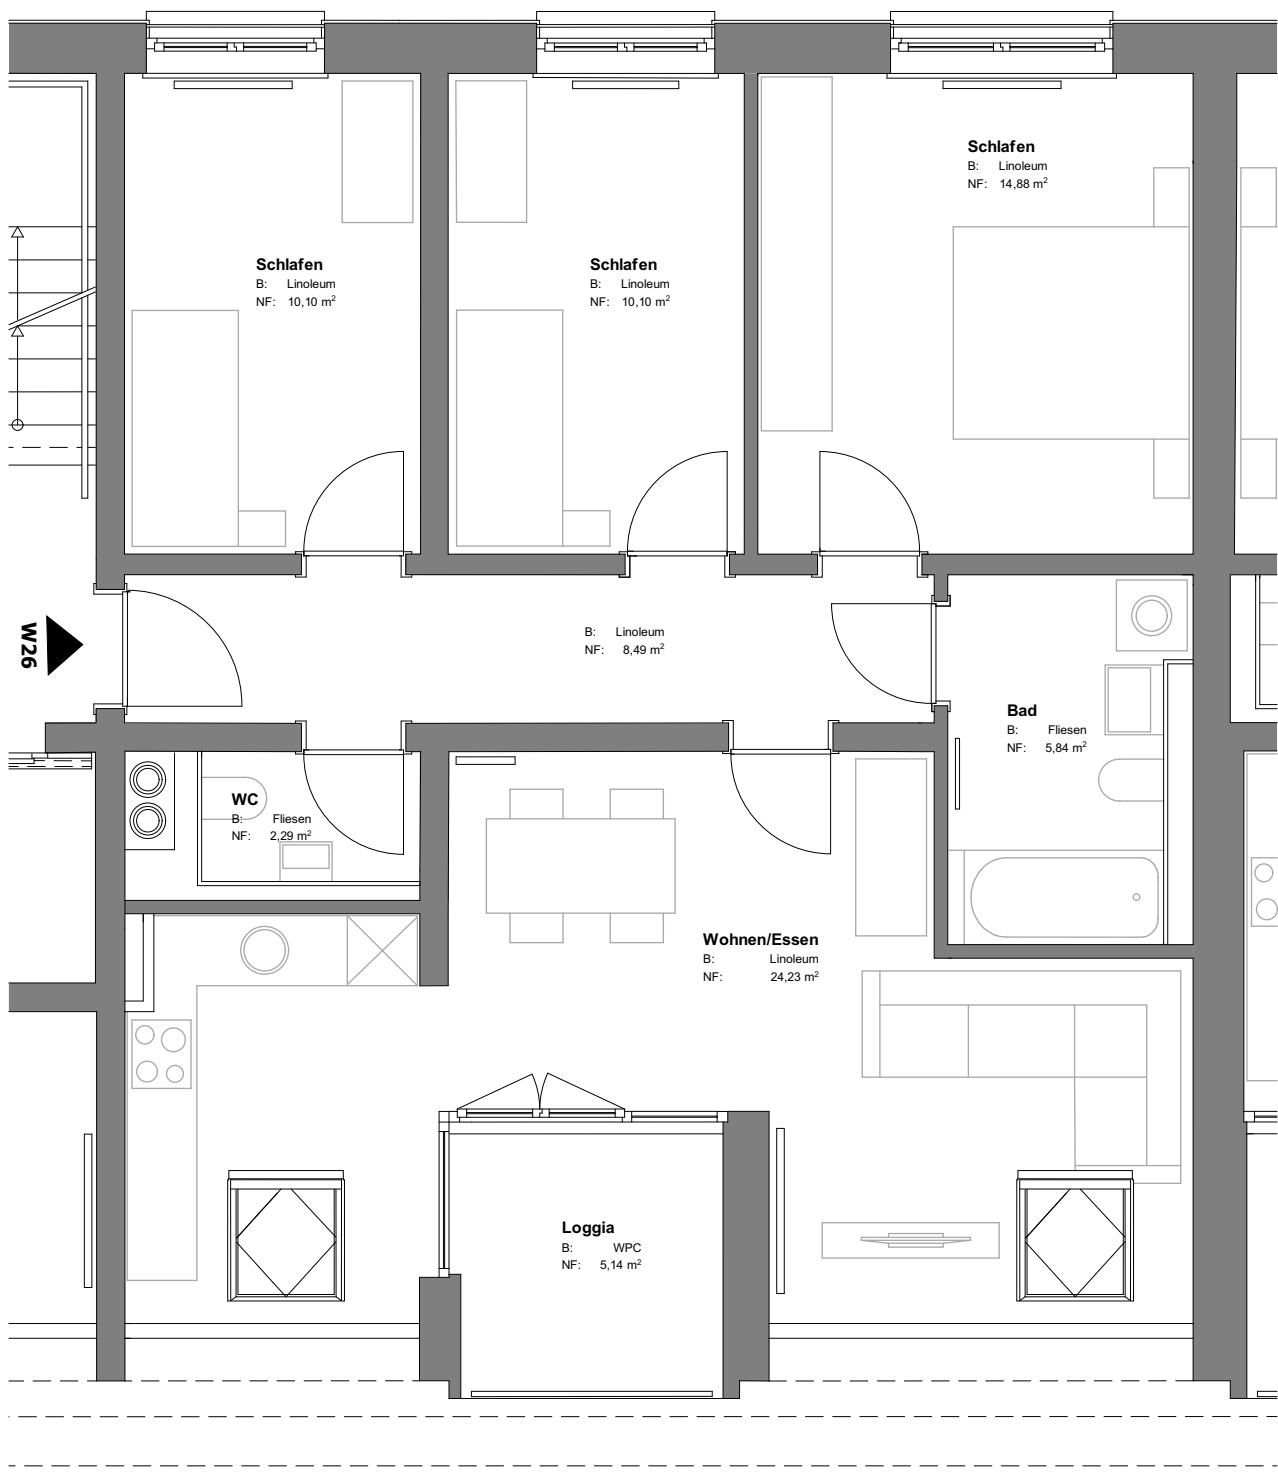

Wohnbebauung
Schwesterngasse

4. Obergeschoss

Wohnung 26
78,11 m²



Fackelmann Wohnungsbaugruppe
Dreifaltigkeitsplatz 3
84028 Landshut
Tel: 0871/ 28027
Fax: 0871/ 29698
E-Mail: wohnungsbau@immo-fackelmann.de